



Geländeschnitt-Ansicht A - West-Ost M 1/200

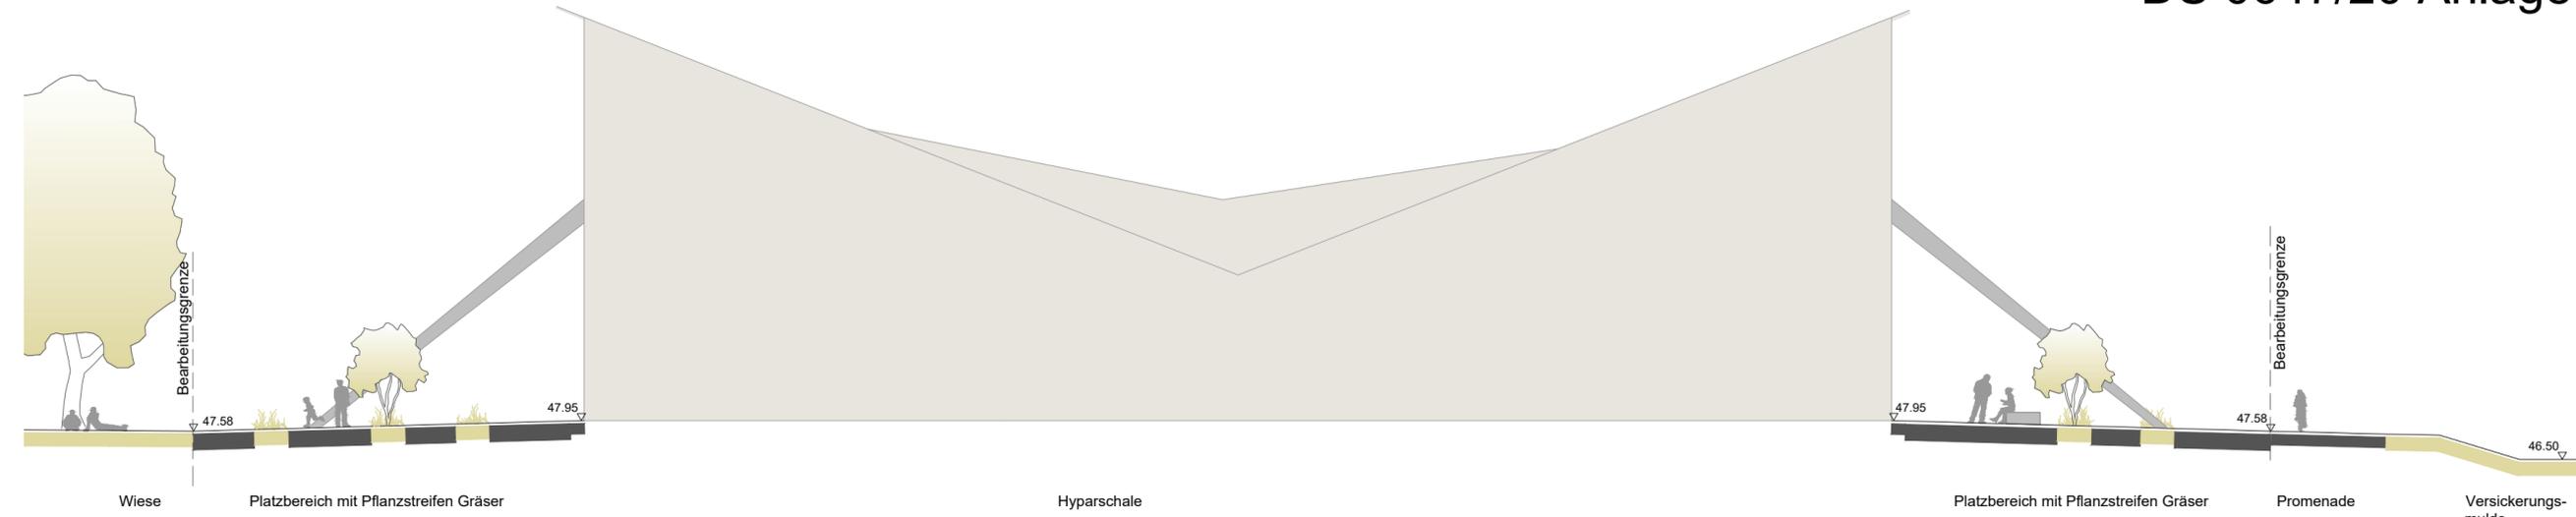

DS 0647/20 Anlage 5

LANDESHAUPTSTADT MAGDEBURG  
Modernisierung Hyparschale  
mit Außenanlagen

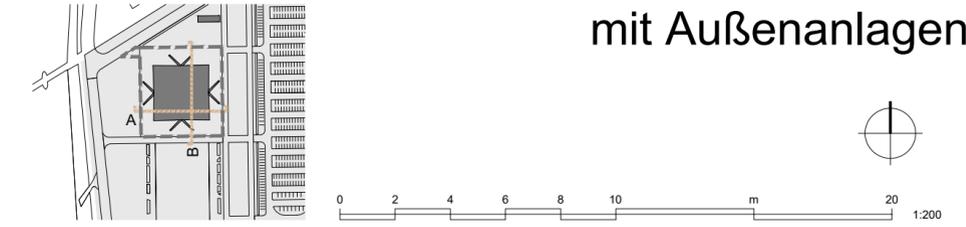

...	...	...	...	c
...	...	...	...	b
...	...	...	...	a
Datum:	bearbeitet:	gezeichnet:	Bemerkung:	Index:

Plangrundlage:  
 Kartengrundlage: Landeshauptstadt Magdeburg, Der Oberbürgermeister, FB - Vermessungsamt und Baurecht, (Lagestatus 150, Höhensystem: DHHN2016, Stand 12/2018)  
 Medien: Städtische Werke Magdeburg GmbH & Co. KG- (SWM), Bahnhofstraße 20, 39104 Magdeburg, (Lagestatus 150, Höhensystem: DHHN2016, Stand 12/2018)  
 Medien - Nachrichtliche Übernahme: Landeshauptstadt Magdeburg Tiefbauamt, SBL / LSA (Stand 11/2018)  
 Vodafone Kabel Deutschland GmbH (Stand 11/2018)  
 Deutsche Telekom Technik GmbH (Stand 11/2018)  
 Hinweise:  
 Dieser Plan gilt nur in Verbindung mit sämtlichen Plänen der Architekten sowie Fachingenieure.  
 Alle Maße und Höhenangaben sind vom Auftragnehmer gemäß VOB DIN 1961 § 3.3 zu prüfen. Bei Unstimmigkeiten ist Rücksprache mit dem Auftraggeber oder dessen Vertreter erforderlich.  
 Achtung: Lage und Position der vorhandenen Leitungen sind vor Baubeginn beim Bauherrn und gegebenenfalls bei der Stadt einzuholen und vor Ort zu prüfen.

Auftraggeber:  
 Landeshauptstadt Magdeburg  
 Eigenbetrieb Kommunales Gebäudemanagement  
 G.-Hauptmann-Str. 24-26  
 39108 Magdeburg

Landschaftsarchitekt:  
**DÄRR LANDSCHAFTSARCHITEKTEN**  
 DIPL.-ING. M. DÄRR FREIER LANDSCHAFTSARCHITEKT BDLA // IFLA | DIPL.-ING. S. DÄRR LANDSCHAFTSARCHITEKTIN  
 06120 HALLE (SAALE) | ERNST-GRUBE-STRASSE 1 | FON +49 345 5 55 81 0 | FAX +49 345 5 55 81 30 | WWW.LA-DAERR.DE | FREIRAUM@LA-DAERR.DE

Projekt:  
**Landeshauptstadt Magdeburg**  
 Modernisierung und Instandsetzung Hyparschale 3. BA

Planinhalt: <b>Entwurfsplanung Geländeschnitte</b>	Datum: 01.12.2020
	Maßstab: 1:200
	Blattformat: 700x297
	Leistungsphase: 3
Auftraggeber:	Projektnummer: 19014
Auftragnehmer:	Plannummer: E_D02-01
	Index:

Geländeschnitt-Ansicht B - Süd-Nord M 1/200

